




PREFECTURE DE LA LOZERE
COMMUNE DE :
SAINTE-ENIMIE

P.L.U.
PLAN LOCAL D'URBANISME

DRIT DE CITE
45 Rue de la Gare
34100 SAINT-ENIMIE
Tel. 05 65 78 15 11

SE.L.A.R.L. Labore
Département de l'ALP
10000 ROYAZ
Tel. 05 65 74 10 01

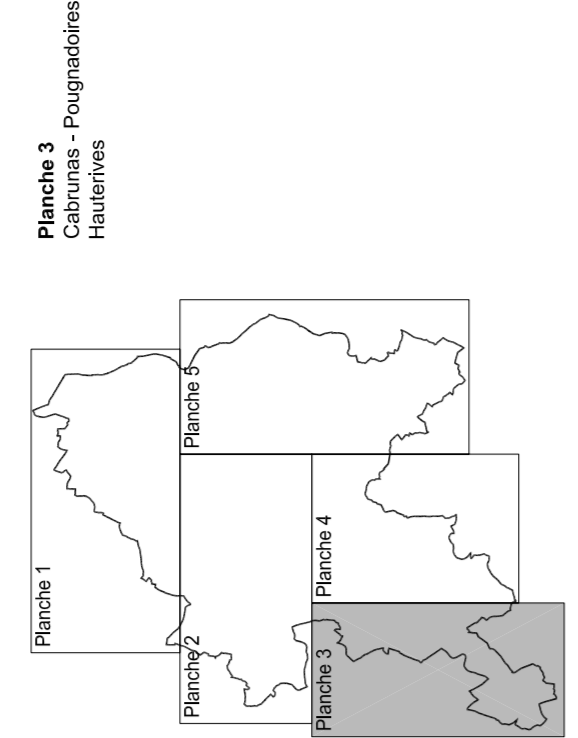

Modifications-Révisions-partielles-Mises à jour

Zones naturelles - 1/5000

5c

ELABORATION :
Appréts le :
Approuvé le :
Exécuté le :
VISO :
Date :
Et. M&P.

INTERVENANTS

LEGENDE

- Zone
- Secteur
- Emplacement réservé
- Bâtiment agricole, d'intérêt architectural ou patrimonial, désigné au titre de l'article L.123-3-1 du CU

- | | | | |
|--|------------------|--|-----|
| | Uo | | A |
| | Ub | | Ac |
| | AU1 | | As |
| | AU2 | | N |
| | AU3 | | Nh1 |
| | AU _t | | Nh2 |
| | AU _x | | Nx |
| | AU _{x1} | | Nt |



PLANCHE 3
ECHELLE 1/5000

