
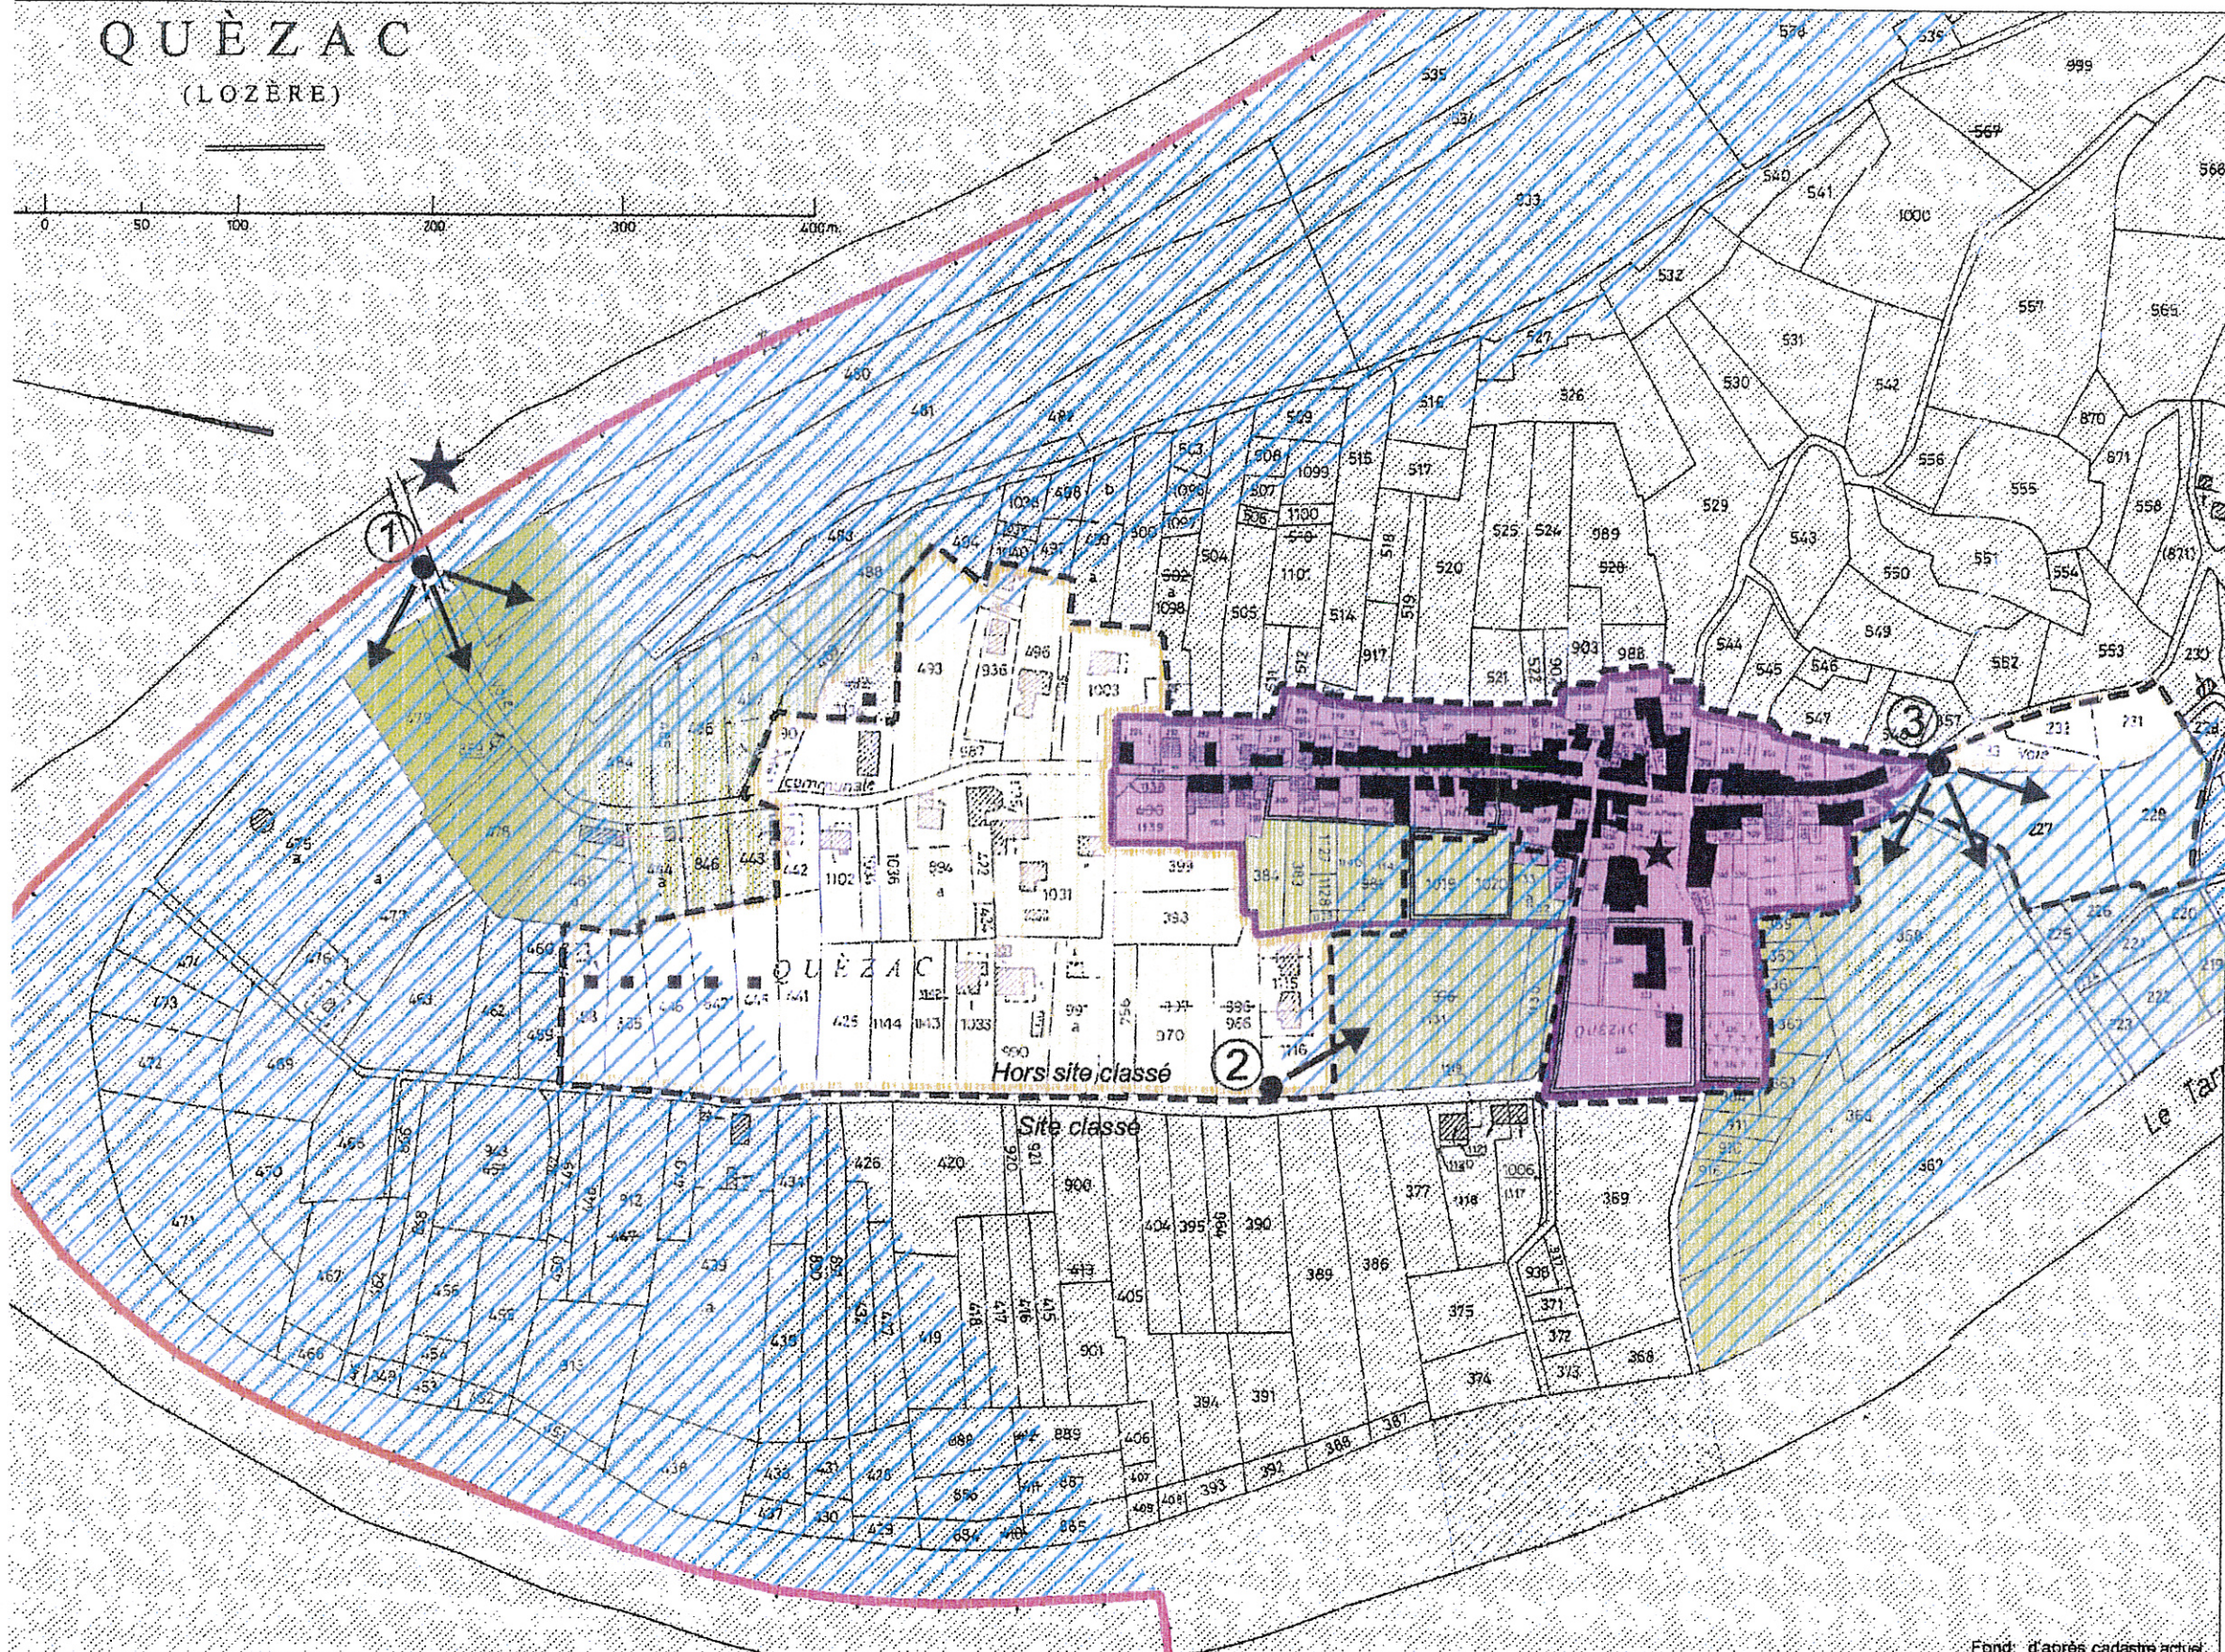


# QUÈZAC (LOZÈRE)

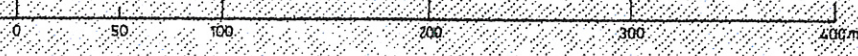

Fond: d'après cadastre actuel

Z.P.P.A.U.P. DE QUEZAC  
Maître GUIORGADZÉ, architecte du patrimoine - 2005

ZPPAUP  
SECTEUR DE QUEZAC  
Secteurs 1 et 2

- Secteur 1A: le cœur ancien du village
- Secteur 2: quartier pavillonnaire
- Périmètre de la zone de protection
- Site classé
- Espaces naturels protégés
- Clôtures à conserver
- Point de vue
- Zone en visibilité directe
- Implantation possible d'un futur pont
- Monument Historique
- Edifices d'intérêt patrimonial
- Parcelle statut particulier (voir règlement)